



AREE PER SEDI STRADALI	
SUPERFICIE STRADALE IN CESSIONE:	
Superficie stradale totale = Sst1 + Sst2 =	5.378 mq
SUPERFICIE STRADALE GIÀ DI PROPRIETÀ COMUNALE:	
Superficie stradale Sst3 =	347 mq
SUPERFICIE STRADALE TOTALE =	5.725 mq



AREE PER SERVIZI	
Verde pubblico (compresi marciapiedi e percorso ciclopedonale) (V) =	33.843 mq
Parcheggi (P) =	2.337 mq
SUPERFICIE TOTALE PER SERVIZI DA CEDERE AL COMUNE	36.180 MQ
Services cimiteriali (Scim) (già di proprietà comunale) =	12.728 mq
Cavo Mandrugno (Sman) =	987 mq
SUPERFICIE PER SERVIZI TOTALE =	49.895 mq

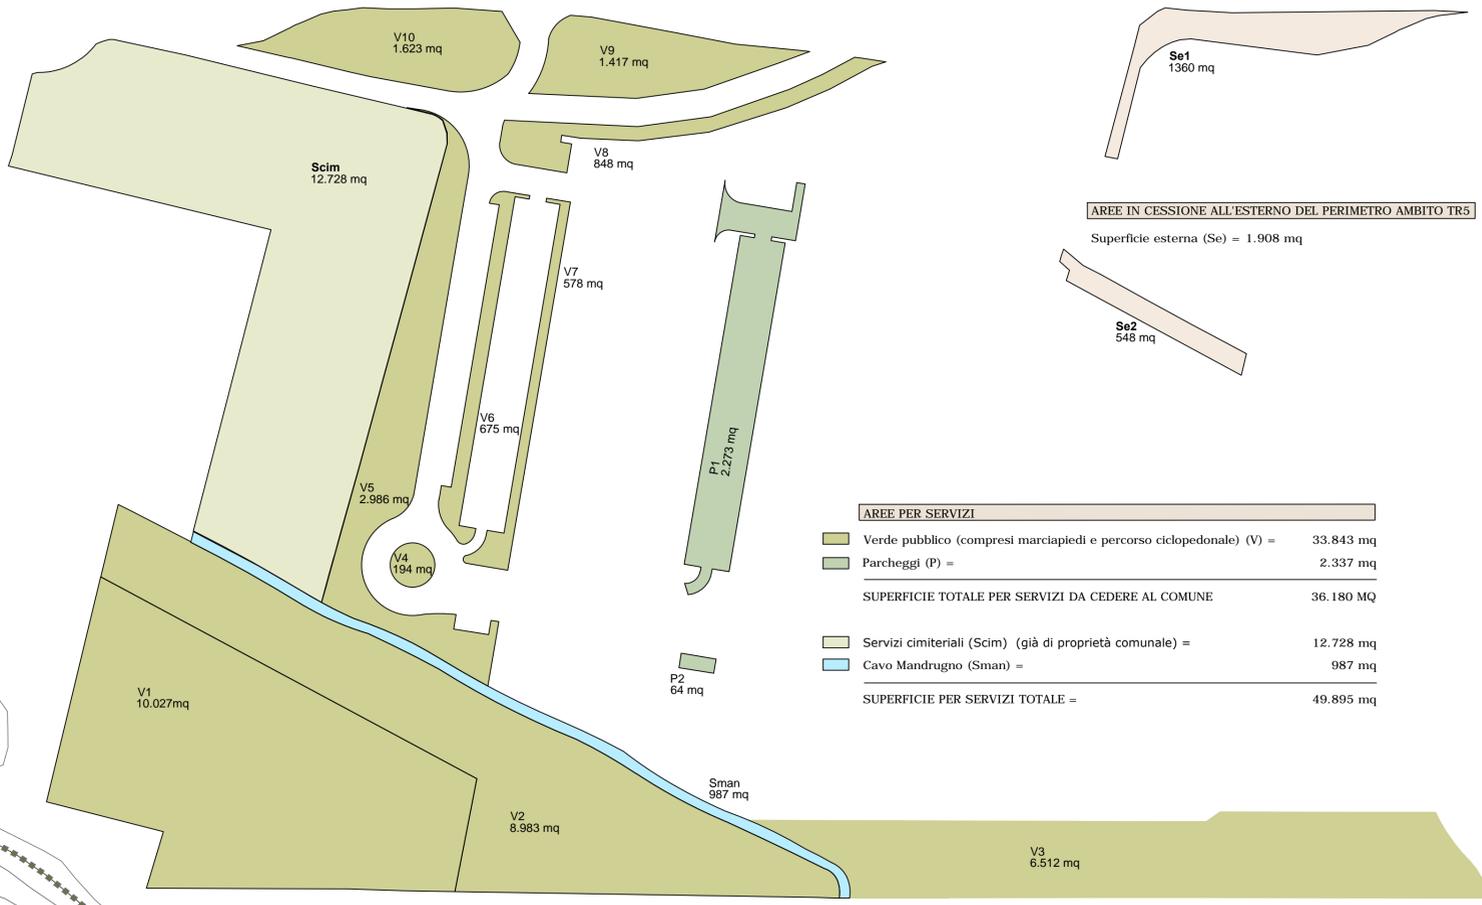

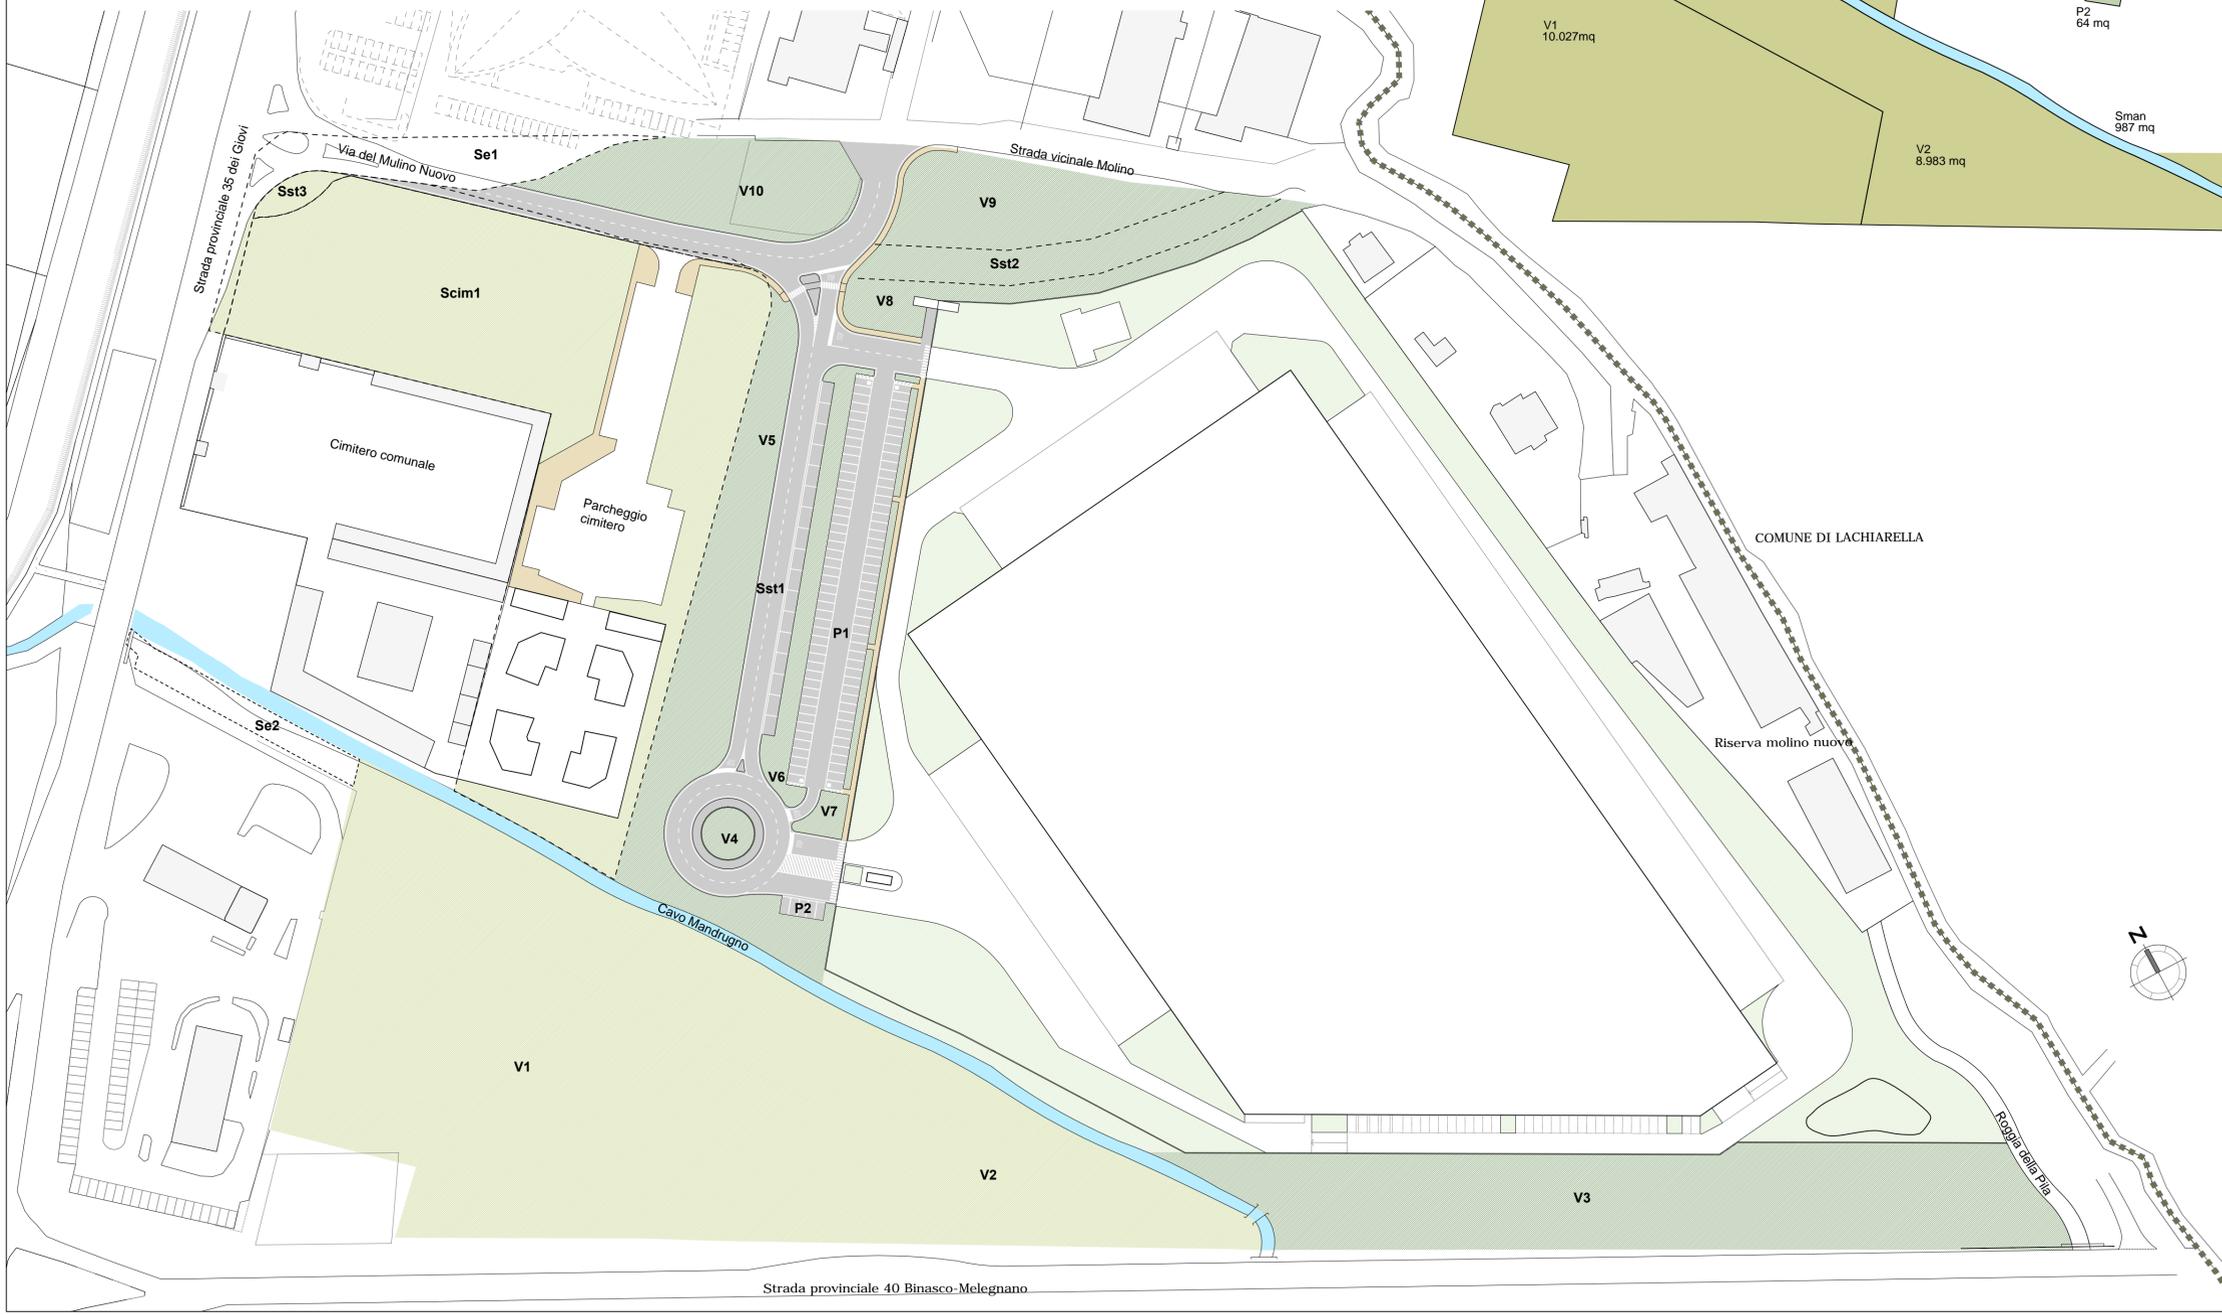

COMUNE di
BINASCO
Città Metropolitana
di Milano



Oggetto
VARIANTE PIANO ATTUATIVO
AMBITO DI TRASFORMAZIONE TR5 "MOLINO NUOVO"

Titolo dell'elaborato
Zonizzazione e dimostrazione aree di interesse pubblico

Tavola
2

Scala
1:1000

Data
Novembre 2020

Aggiornamento
Dicembre 2020
Aprile 2021

Proprietà
ZUST AMBROSETTI s.p.a.
Via Toffetti 104
20139 Milano
P.rva 05865900962

Progettista
Dott. Arch. Luigi Moriggi
Via Zuretti, n°25 - 20125 Milano (MI)
Tel.: 02.67391366 - fax: 02.67386598
Mail: luigi.moriggi@tin.it
Ordine Architetti, Pianificatori, Paesaggisti
e Conservatori Provincia di Milano n° 7721

timbro e firma

Collaboratori
Dott. Ing. Paolo Sommariva
Dott. Arch. Marco Maffezzoli
Dott. Arch. Manuela Cruz
Dott. Arch. Sergio Toller