






SEZIONE A-A

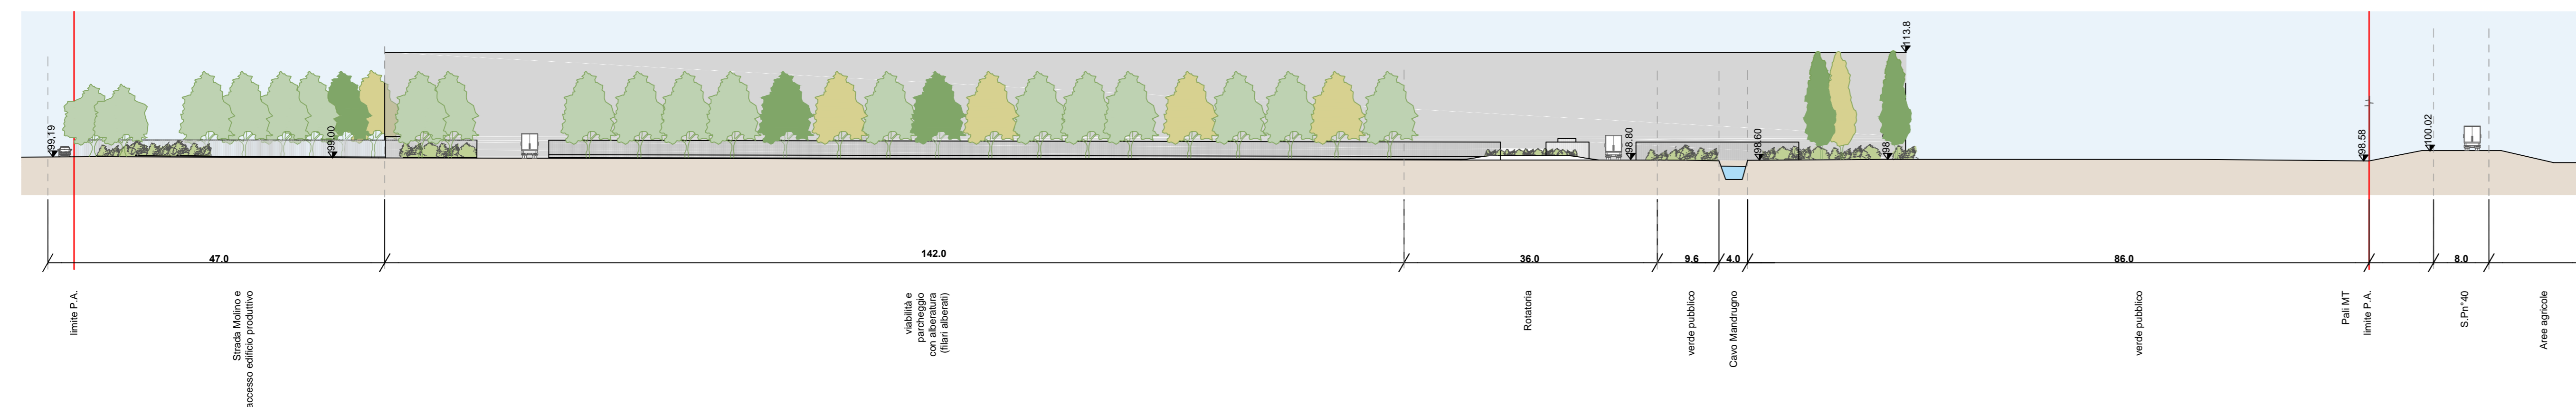

SEZIONE B-B

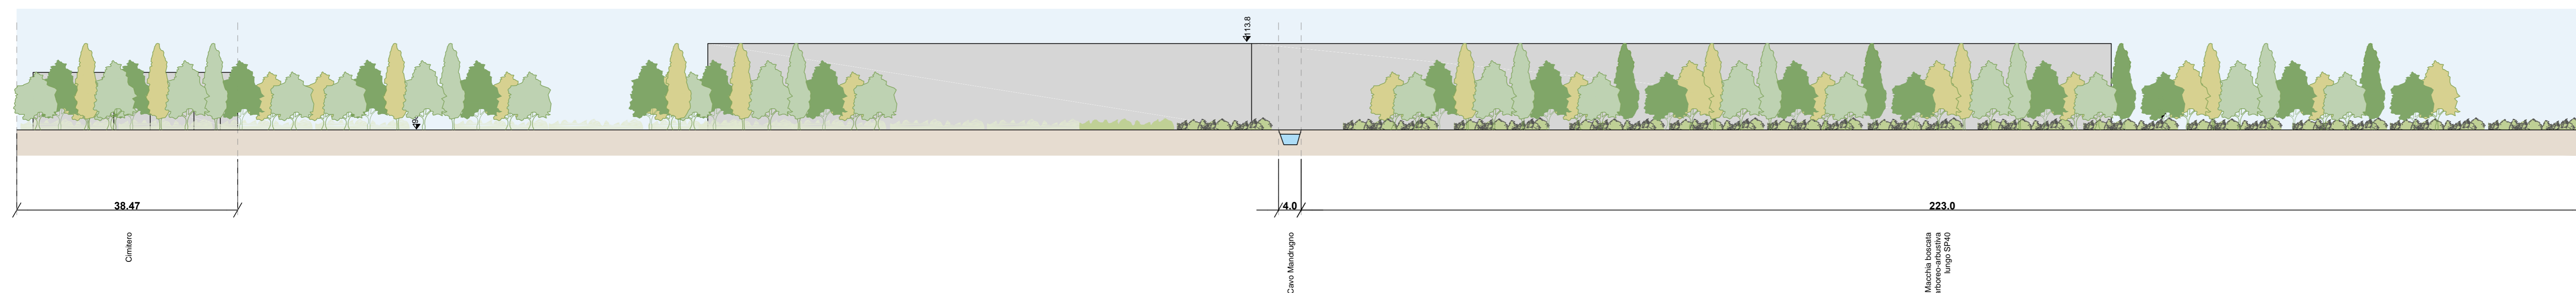

SEZIONE B-B

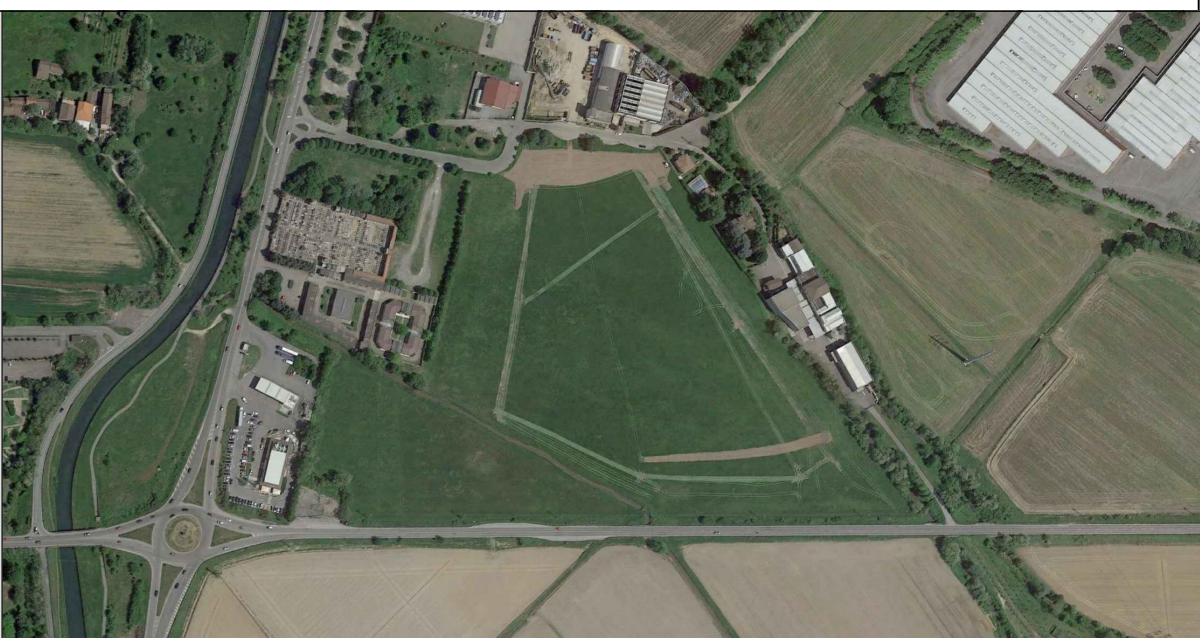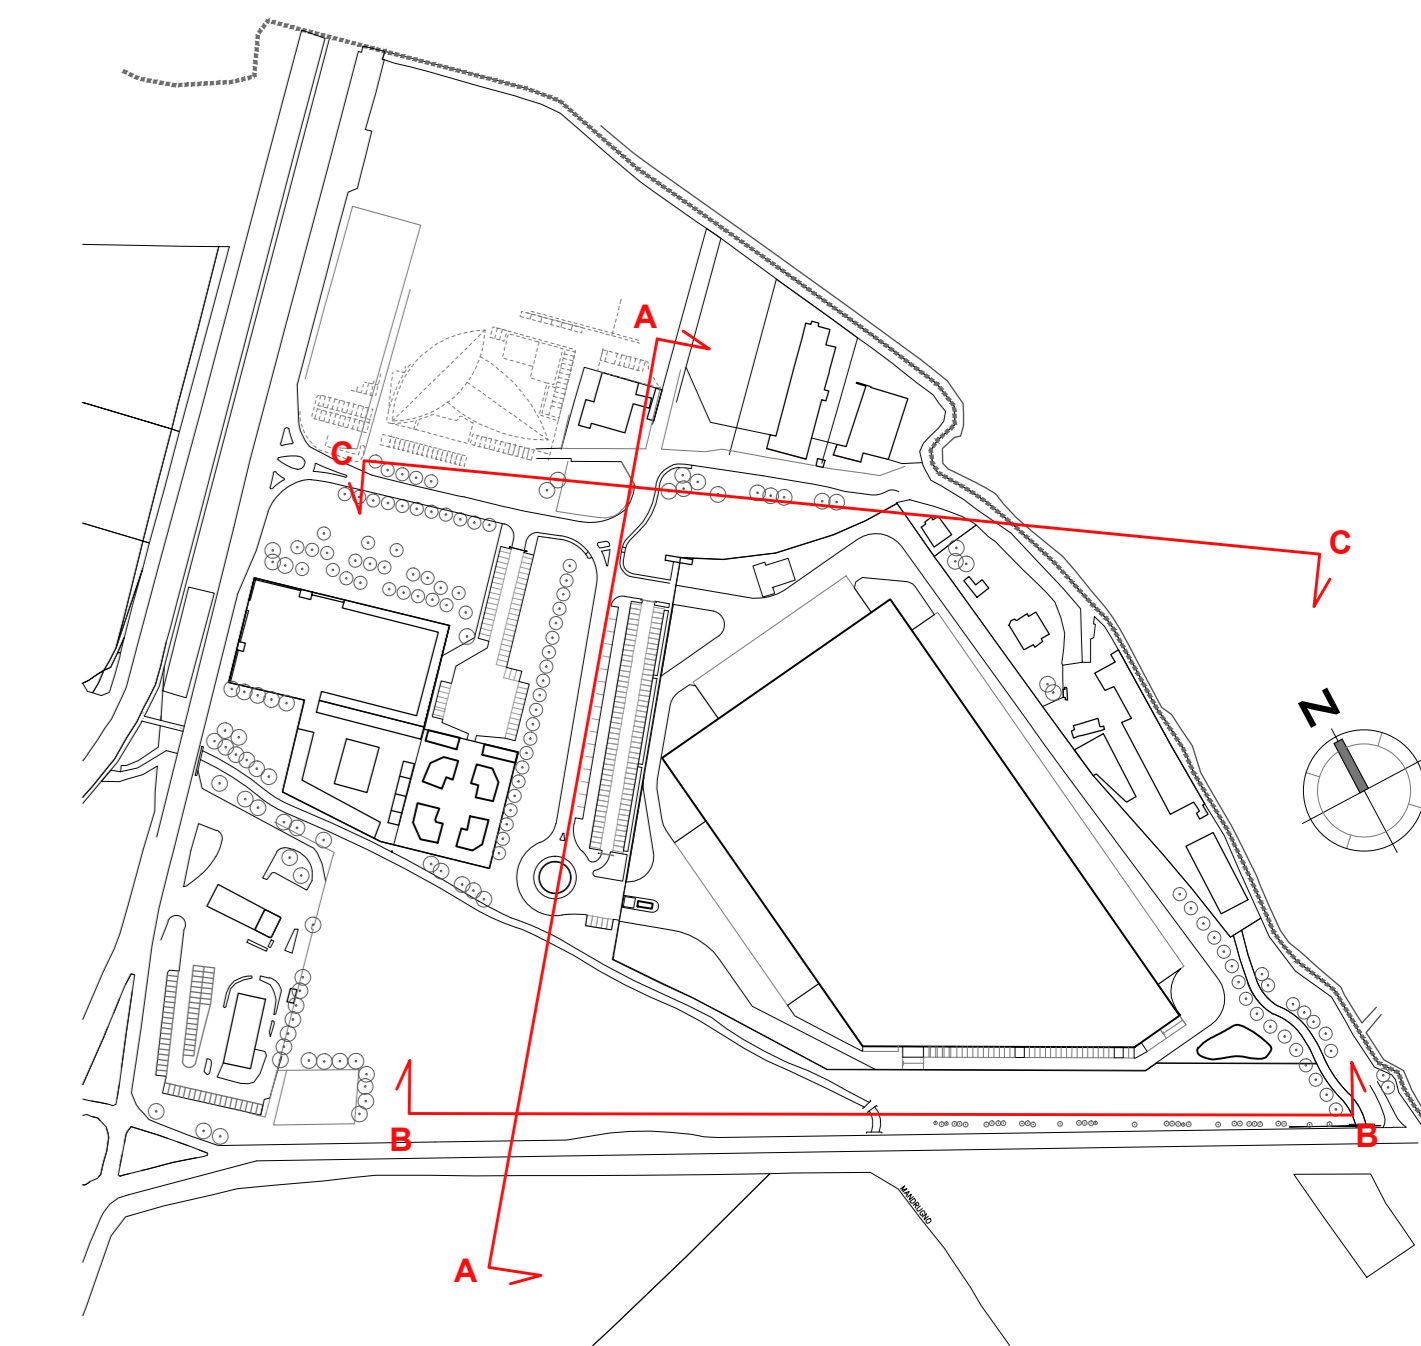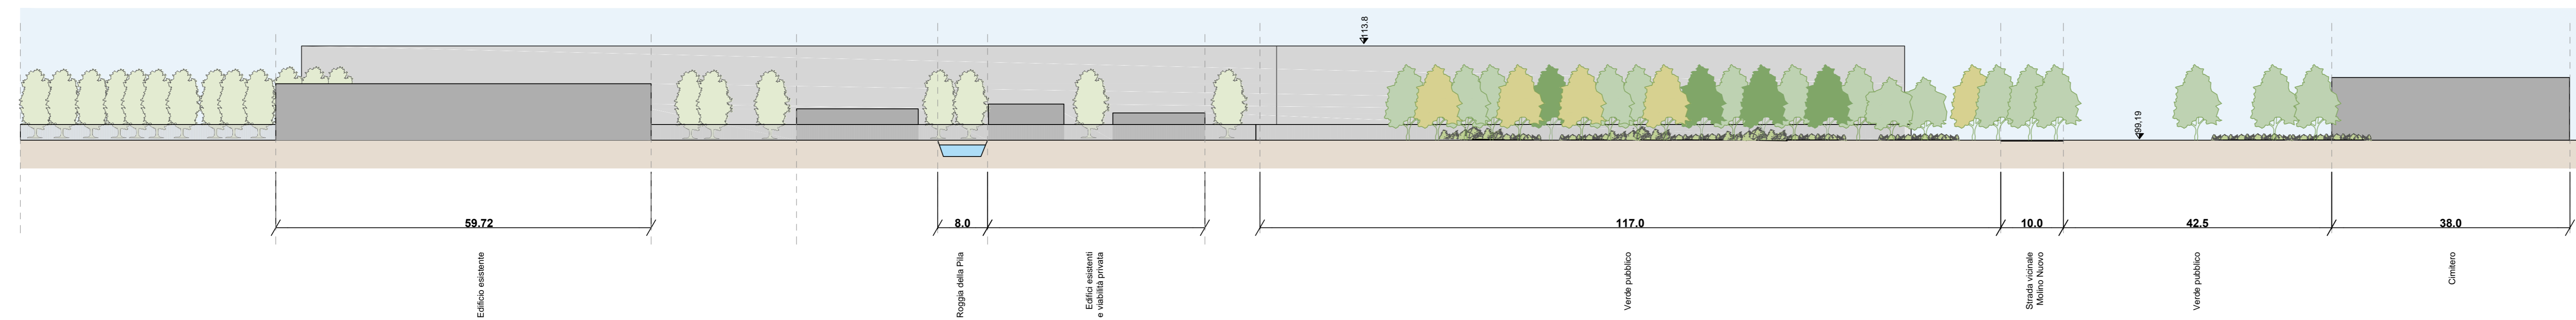

Oggetto
VARIANTE PIANO ATTUATIVO
 AMBITO DI TRASFORMAZIONE TR5 "MOLINO NUOVO"

Titolo dell'elaborato

Sezioni ambientali

Proprietà
ZUST AMBROSETTI s.p.a.
 Via Toffetti 104
 20139 Milano
 P.Iva 05865900962

Progettista
timbro e firma
Dott. Arch. Luigi Moriggi

Via Zuretti, n°25 - 20125 Milano (MI)
 Tel.: 02.67391366 - fax: 02.67386598
 Mail: luigi.moriggi@tin.it
 Ordine Architetti, Pianificatori, Paesaggisti e Conservatori Provincia di Milano n° 7721

Data
Novembre 2020

Aggiornamento
Dicembre 2020
Aprile 2021

Collaboratori
 Dott. Ing. Paolo Sommariva
 Dott. Arch. Marco Maffezzoli
 Dott. Arch. Manuela Cruz
 Dott. Arch. Sergio Toller