




SEZIONE A-A
Scala 1:100

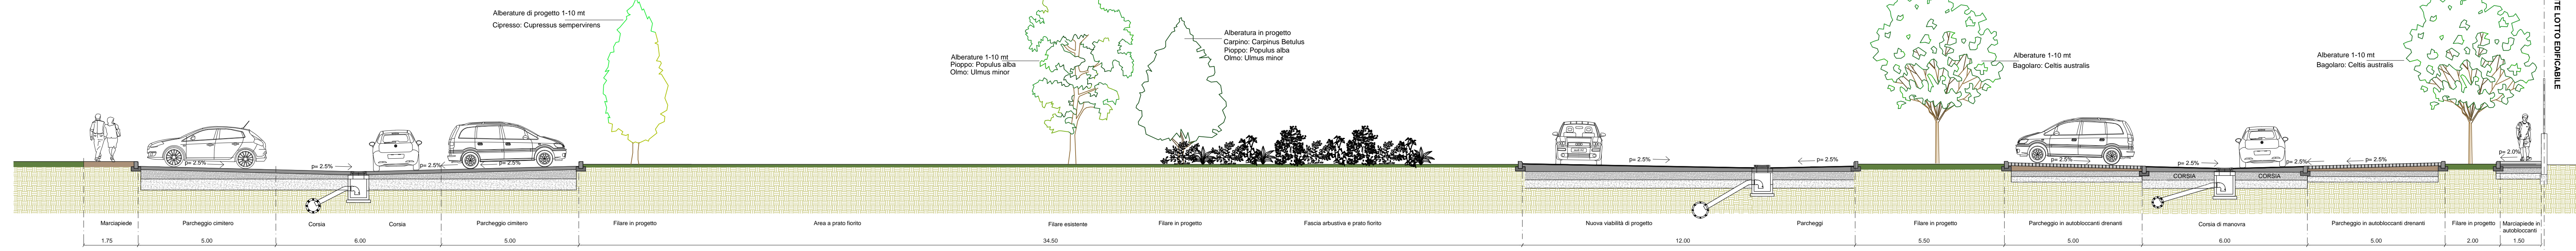



SEZIONE B-B
Scala 1:100

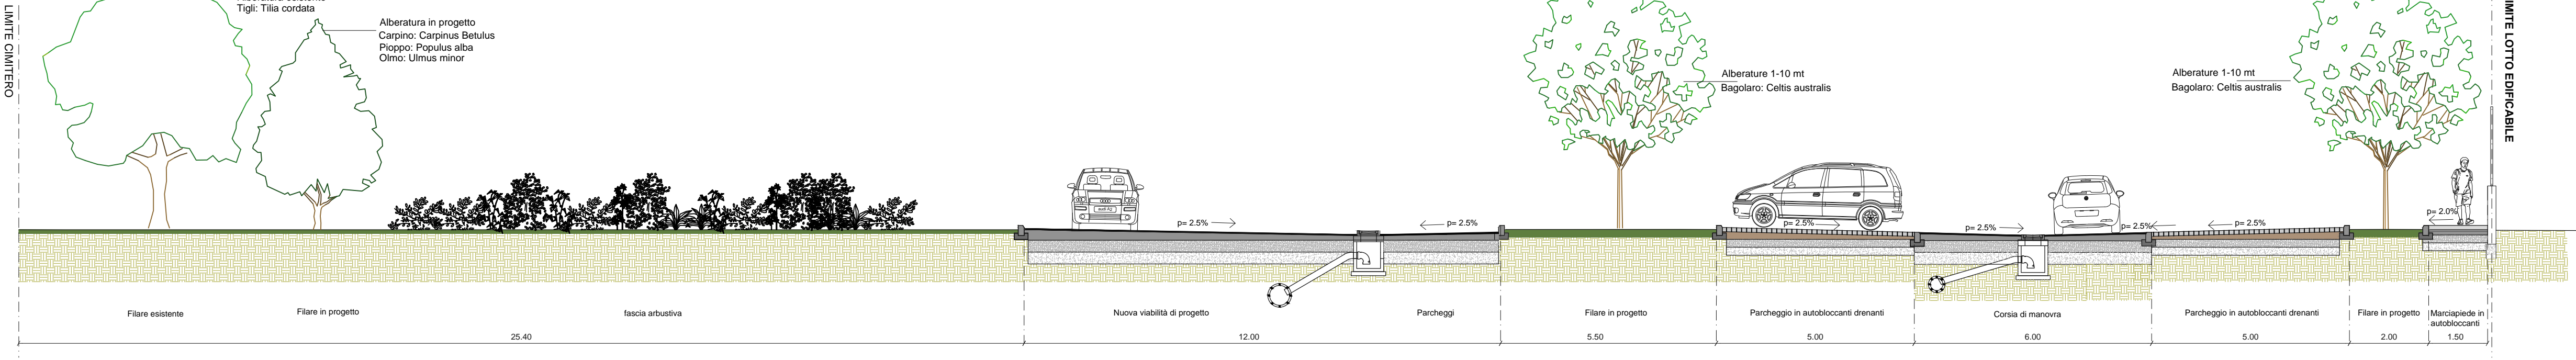

SEZIONE C-C
Scala 1:100

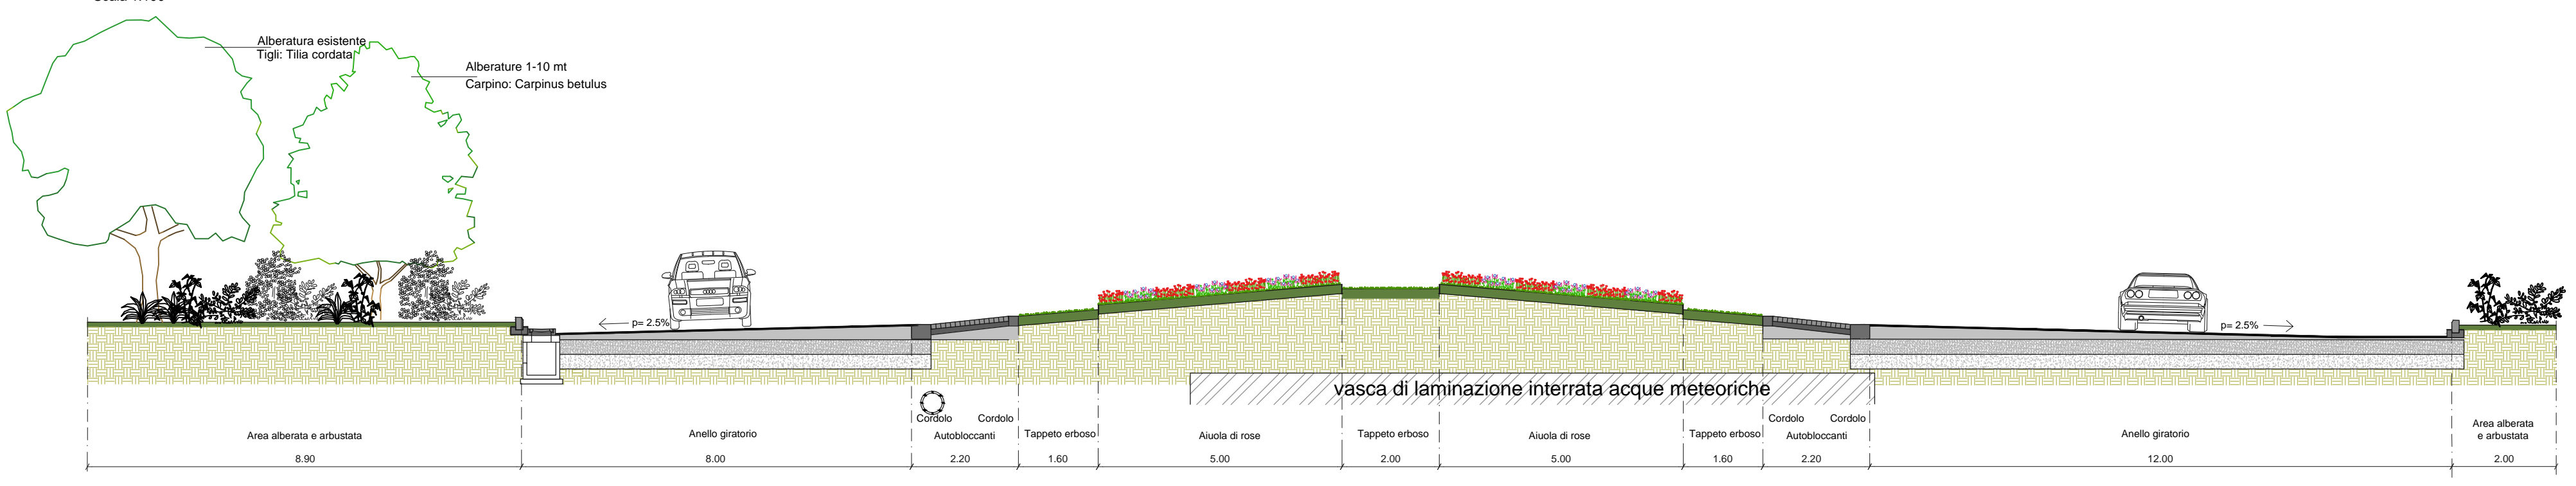

SEZIONE D-D
Scala 1:100

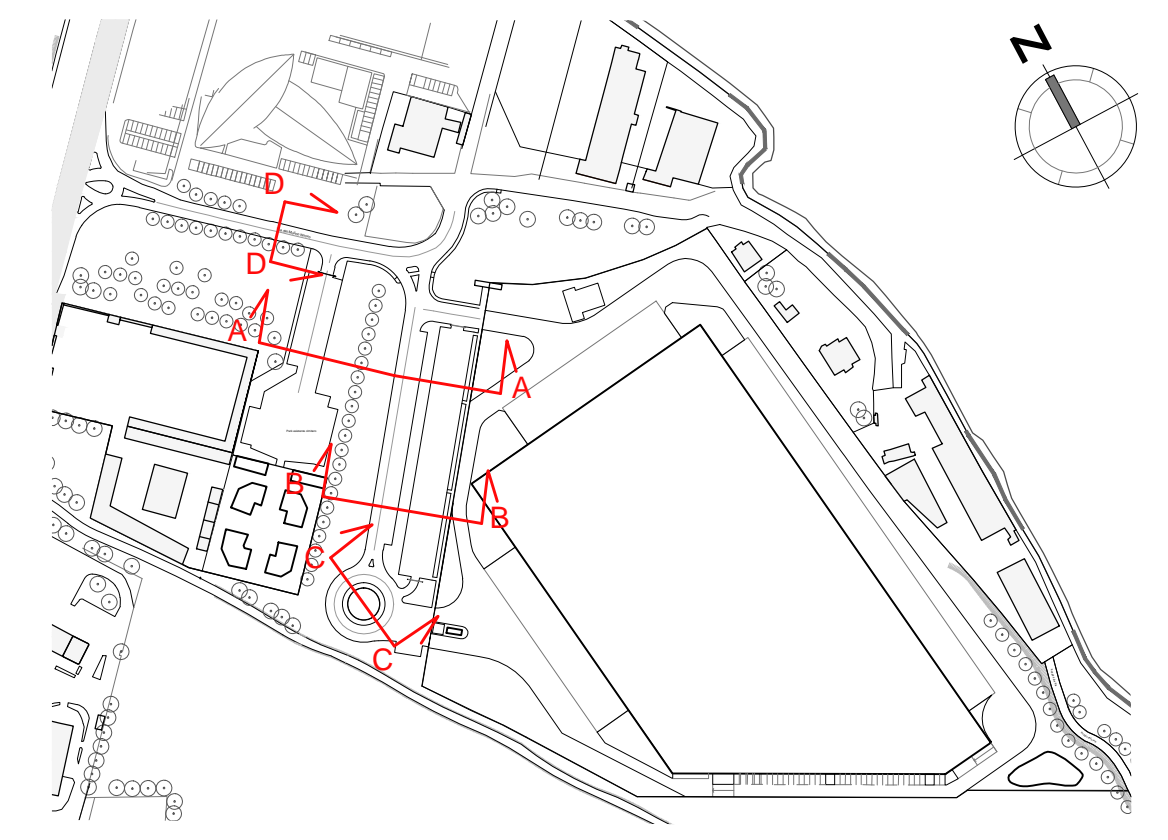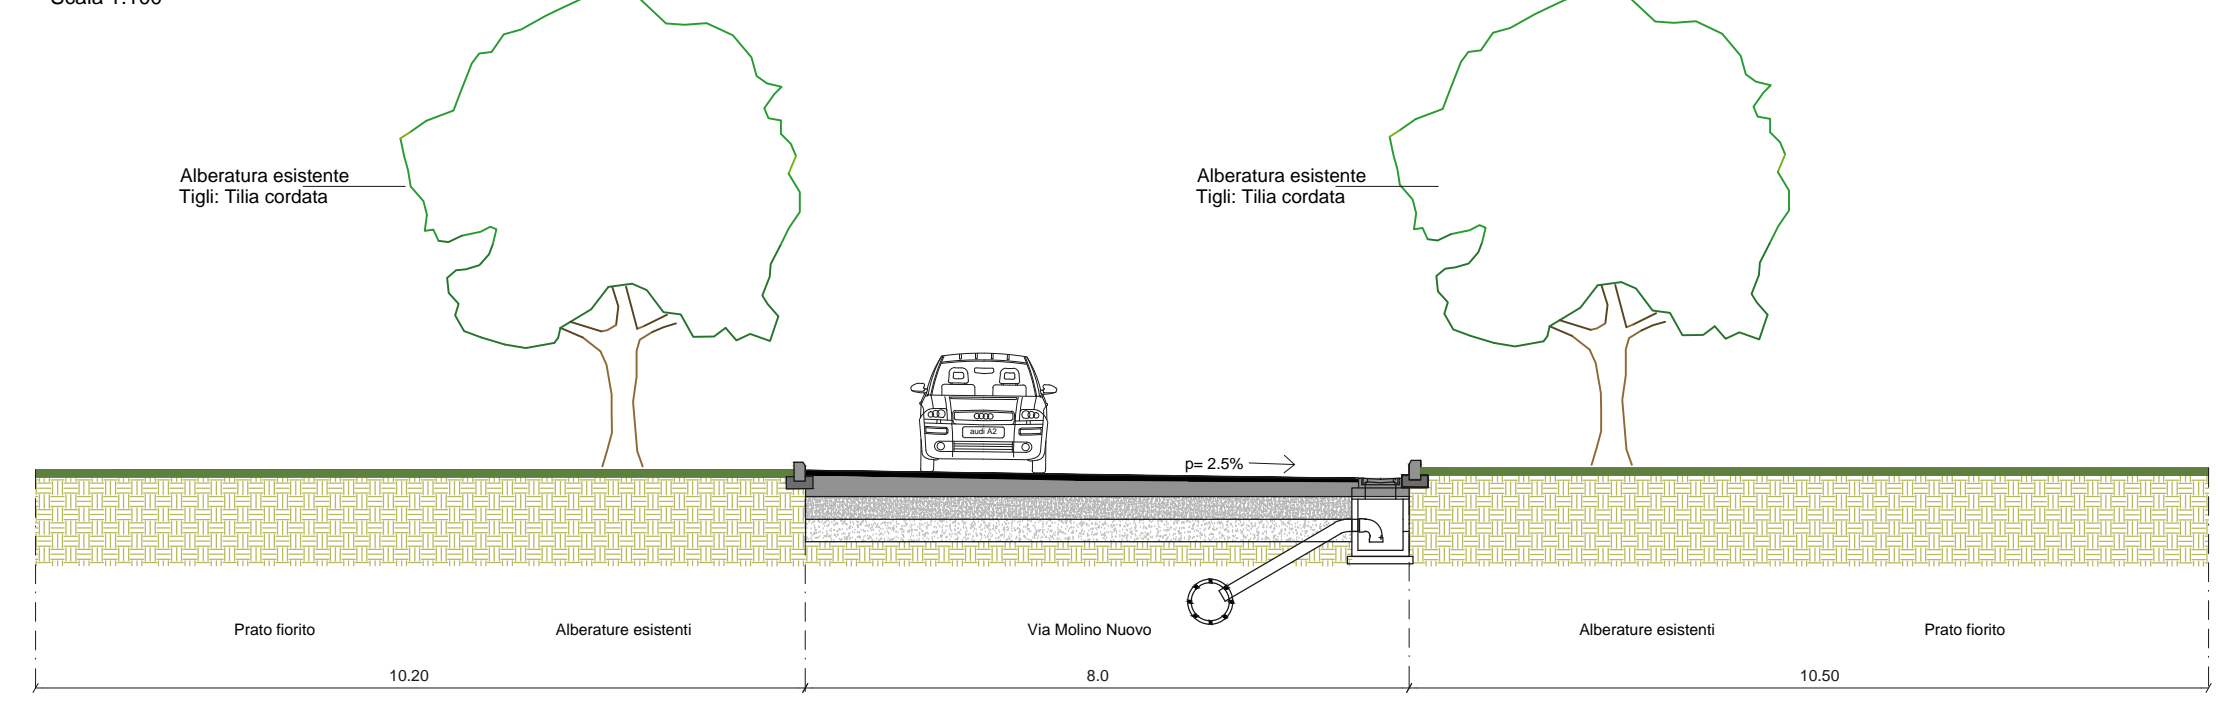

COMUNE di
BINASCO
Città Metropolitana
di Milano



Oggetto
**VARIANTE PIANO ATTUATIVO
AMBITO DI TRASFORMAZIONE TR5 "MOLINO NUOVO"**

Titolo dell'elaborato

Opere di urbanizzazione primaria.
Sezioni viabilità e parcheggi

Tavola
6

Scala
1:100

Data
Novembre 2020

Aggiornamento
Dicembre 2020
Aprile 2021

Proprietà
ZUST AMBROSETTI s.p.a.
Via Toffetti 104
20139 Milano
P.iva 05865900962

Progettista
Dott. Arch. Luigi Moriggi
Via Zuretti, n°25 - 20125 Milano (MI)
Tel.: 02.67391366 - fax: 02.67386598
Mail: luigi.moriggi@tin.it
Ordine Architetti, Pianificatori, Paesaggisti
e Conservatori Provincia di Milano n° 7721

Collaboratori
Dott. Ing. Paolo Sommariva
Dott. Arch. Marco Maffezzoli
Dott. Arch. Manuela Cruz
Dott. Arch. Sergio Toller

timbro e firma