



- Allacciamenti in pvc sn8 ø 200
- LINEE INTERRATE SCARICO ACQUE IN PVC SN8 DI DIAMETRO**
- Ø 315 — Ø 400 — Ø 500 — Ø 630
- ▣ Caditoia stradale sifonata, completa di chiusino in ghisa sferoidale
 - Cameretta di ispezione, completa di chiusino in ghisa sferoidale
 - ⊠ Vasca di prima pioggia in continuo dissabbiatore/disoleatore e pozzetto prelievo campioni
 - ▨ Vasca prefabbricata di laminazione acque
 - ⊞ Stazione di sollevamento prefabbricata con vano valvole
 - Parcheggi in autobloccanti
 - Linea elettrica
 - ▭ Armadio stradale con quadro elettrico
- ESISTENTE** — **PROGETTO**
- Linea acqua potabile
 - ▣ Pozzetto di ispezione completo di chiusino in ghisa D400
 - Linea enel in media tensione
 - ▣ Pozzetto di ispezione completo di chiusino in ghisa D400
 - Linea telecom
 - ▣ Pozzetto di ispezione completo di chiusino in ghisa D400

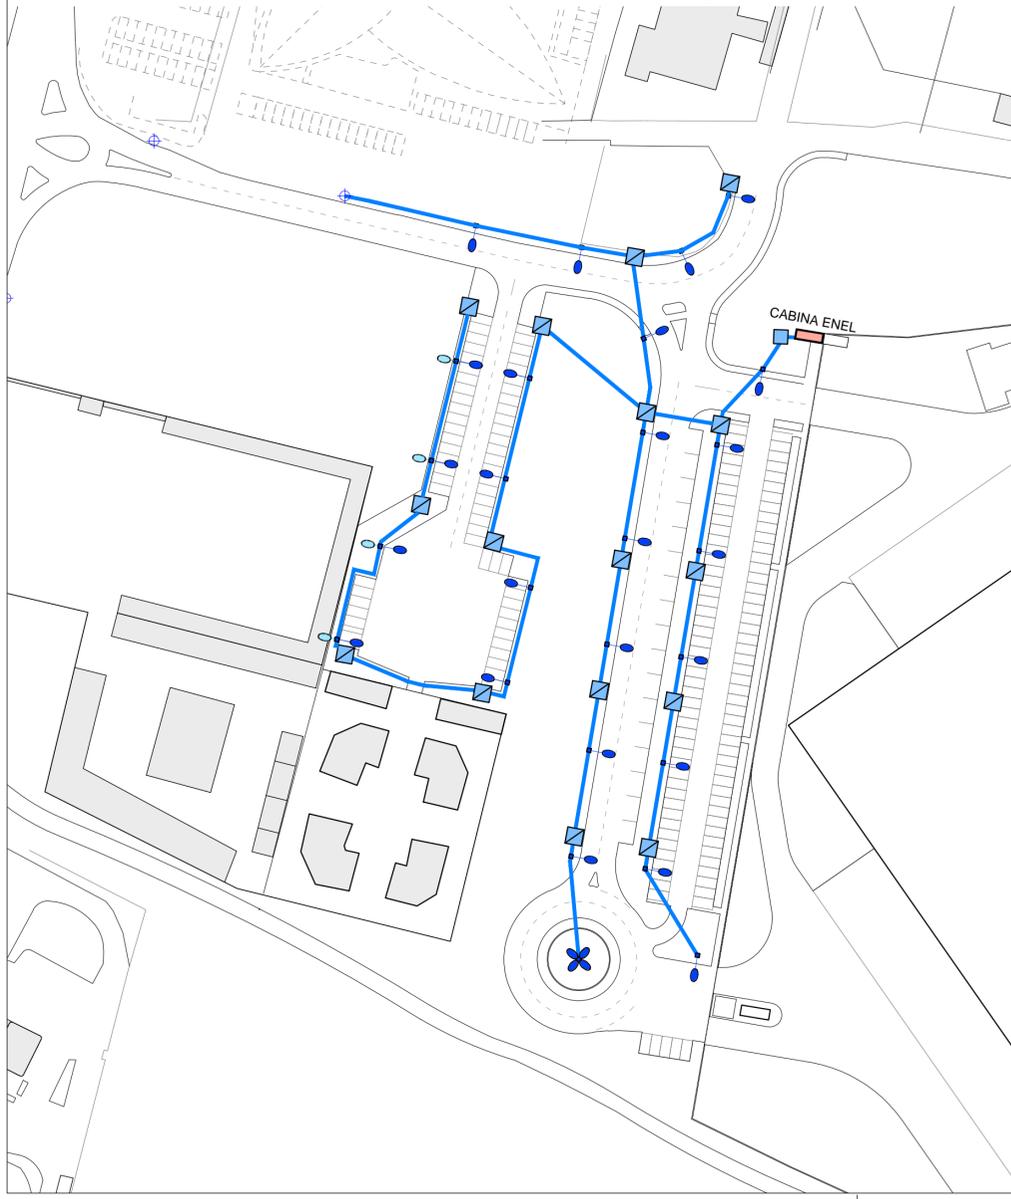

- ⊕ Corpi illuminanti singoli esistenti
- Linea illuminazione pubblica, tubazione in polietilene ad alta densita'
- ▣ Pozzetto di ispezione completo di chiusino in ghisa lamellare
- ▣ Armadio stradale e quadro elettrico
- Corpi illuminanti singoli viabilita' e parcheggi completi di pozzetto di derivazione (h 8,00 mt)
- ⊗ Torre faro viabilita' e parcheggi completa di pozzetto di derivazione
- Corpi illuminanti singoli pista ciclabile e percorso pedonale completi di pozzetto di derivazione

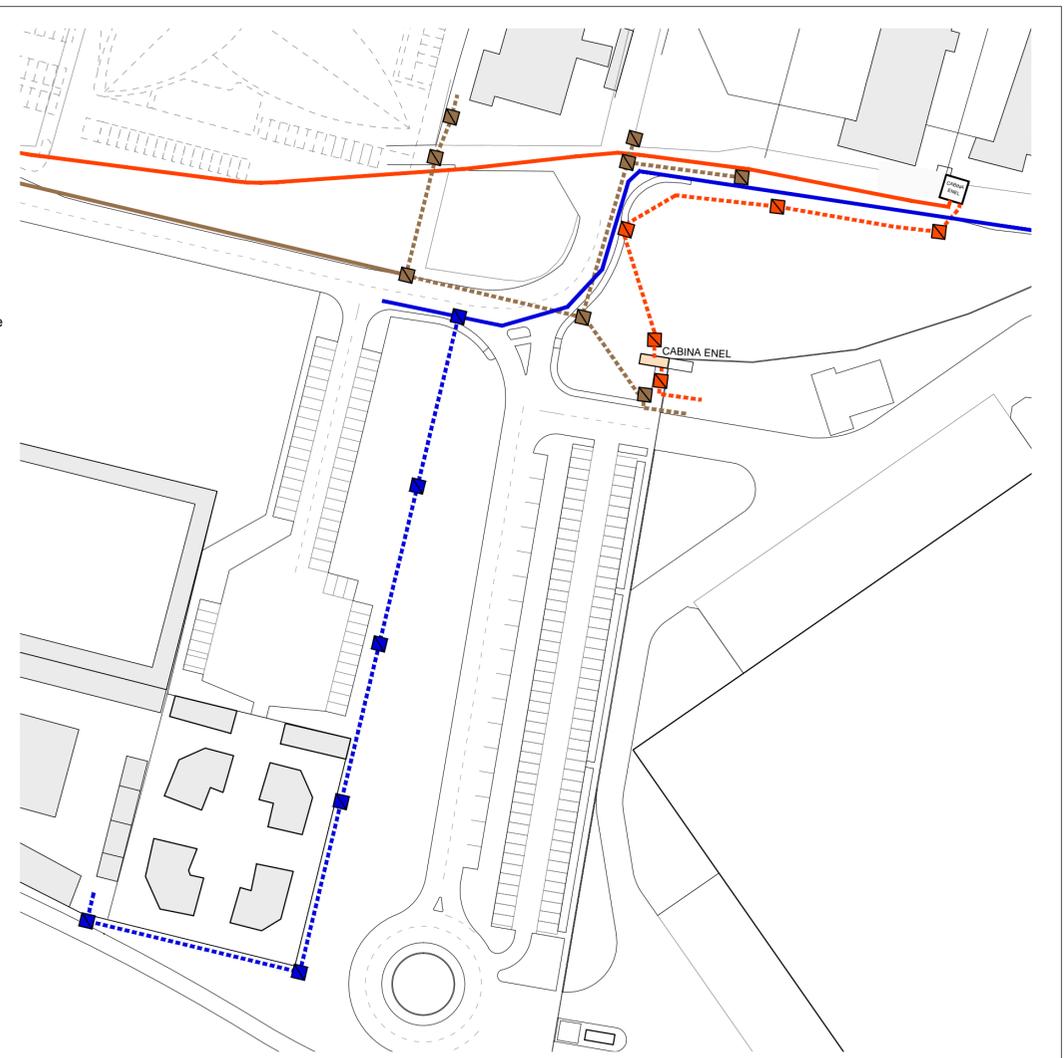

COMUNE di
BINASCO
Città Metropolitana
di Milano



Oggetto
VARIANTE PIANO ATTUATIVO
AMBITO DI TRASFORMAZIONE TR5 "MOLINO NUOVO"

Titolo dell'elaborato

Opere di urbanizzazione primaria
Schema delle reti tecnologiche

Proprietà
ZUST AMBROSETTI s.p.a.
Via Toffetti 104
20139 Milano
P.iva 05865900962

Progettista **timbro e firma**
Dott. Arch. Luigi Moriggi
Via Zuretti, n°25 - 20125 Milano (MI)
Tel.: 02.67391366 - fax: 02.67386598
Mail: luigi.moriggi@tin.it
Ordine Architetti, Pianificatori, Paesaggisti
e Conservatori Provincia di Milano n° 7721

Tavola
7

Scala
1:1000

Data
Novembre 2020

Aggiornamento
Dicembre 2020
Aprile 2021

Collaboratori
Dott. Ing. Paolo Sommariva
Dott. Arch. Marco Maffezzoli
Dott. Arch. Manuela Cruz
Dott. Arch. Sergio Toller

